



CONSILIUL LOCAL AL ORAȘULUI HOREZU

ORAȘUL HOREZU - STAȚIUNE TURISTICĂ

Str. 1 Decembrie, nr. 7, Jud. Vâlcea - 245800

E-mail: primaria@orasul-horezu.ro Web: www.orasul-horezu.ro

Tel: 0250/860190 Fax: 0250/860481



HOTĂRÂREA NR.165

Privind aprobarea actualizării datelor tehnice ale imobilului-drum aparținând domeniului public al orașului Horezu conform măsurătorilor topo cadastrale

Consiliul Local al Orașului Horezu, întrunit în ședința publică ordinară din data de 27.11.2025, la care participă un număr de 15 consilieri locali din numărul total de 15 în funcție;

Văzând ca prin votul unanim domnul Ghițulescu Ionel a fost ales președinte de ședință;

Având în vedere:

-Referatul nr.27267 din 20.11.2025 al cărui semnatar este primarul orașului prin care se propune, se susține și se motivează proiectul de hotărâre cu privire la actualizarea datelor tehnice și a geometriei imobilului drum aparținând domeniului public al orașului Horezu având numărul cadastral: 38872;

-Raportul de specialitate al compartimentului de resort nr.27275 din 21.11.2025;

-Proiectul de hotărâre prezentat de dl.Nicolae Sărdărescu, Primarul orașului Horezu;

Ținând seama de Raportul de avizare pentru legalitate al proiectului de hotărâre întocmit de secretarul orașului Horezu, județul Vâlcea nr.27276/21.11.2025;

-Avizele comisiilor de specialitate ale Consiliului Local Horezu;

-Planurile de amplasament și delimitare a imobilului realizat de topometrist autorizat Badi Ciprian C-tin;

În conformitate cu prevederile art.84 alin.5, art.129 alin. (2) lit.c) și alin. (6) lit.c), art.607 alin.4 din OUG nr. 57/2019 privind Codul administrativ, cu modificările și completările ulterioare; prevederile art. 10 alin.1 și 2 din Legea cadastrului și a publicității imobiliare nr.7/1996, republicată, cu modificările și completările ulterioare; prevederile art.554, art.858, art.860 alin.1 și alin.2 din Codul Civil, republicat, cu modificările și completările ulterioare; prevederile Legii nr.52/2003 privind transparenta decizională în administrația publică, republicată, cu modificările și completările ulterioare;

În temeiul prevederilor art.139 alin.3 lit.g) și 196 alin. (1) lit. a) din OUG nr. 57/2019 privind Codul administrativ, cu un număr de 15 voturi pentru, 0 voturi împotriva, adoptă următoarea:

HOTĂRÂRE

Art.1.(1).Se aprobă modificarea limitelor proprietății și configurația imobilului având număr cadastral 38872 - situat în intravilanul/extravilanul orașului Horezu, sat Romanii de Sus – Drum Vârful lui Roman, potrivit măsurătorilor cadastrale astfel cum rezultă din Planul de amplasament și delimitare a imobilului întocmit la data de 29.10.2025 de persoană fizică autorizată Badi Ciprian Constantin, anexă la prezenta hotărâre.

(2).Se aprobă actualizarea informațiilor tehnice din Cartea Funciară 38872 astfel cum reies din art.1 alin.1-noile măsurători.

Art.2.(1).Cu ducerea la îndeplinire a prezentei hotărâri se încredințează primarul prin Comp. de specialitate.

(2).Responsabilitatea privind exactitatea datelor, veridicitatea înscrisurilor, calitatea și conținutul documentației aferente hotărârii în corelare cu reglementările legilor în vigoare, aparține specialistului cu drept de semnătură în calitate de elaborator al materialelor.

Art.3.Prezenta hotărâre poate fi contestată în condițiile Legii contenciosului administrativ, nr.554/2004, cu modificările și completările ulterioare, la instanța de contencios administrativ competentă.

Art.4.Prezenta hotărâre se va afișa pe site-ul instituției www.orasul-horezu.ro și se va comunica prin grija Secretarului general al orașului Horezu: Instituției Prefectului-Județul Vâlcea în vederea verificării de legalitate și la Primarul orașului Horezu în vederea punerii în aplicare.


Președinte de ședință,

Ghițulescu Ionel

Contrasemnează pentru legalitate,
Secretar general oraș
Monica Boaghe

PROCEDURI OBLIGATORII ULTERIOARE ADOPTĂRII HOTĂRÂRII CONSILIULUI LOCAL NR.165/27.11.2025

Nr. crt.	Operațiuni efectuate	Data ZZ/LL/AN	Semnătura persoanei responsabile să efectueze procedura
0	1	2	3
1	Adoptarea hotărârii s-a făcut cu majoritate absolută	27.11.2025	
2	Comunicarea către primar	27.11.2025	
3	Comunicarea către prefectul județului	02.12.2025	
4	Aducerea la cunoștința publică	09.12.2025	
5	Hotărârea devine obligatorie sau produce efecte juridice, după caz	09.12.2025	

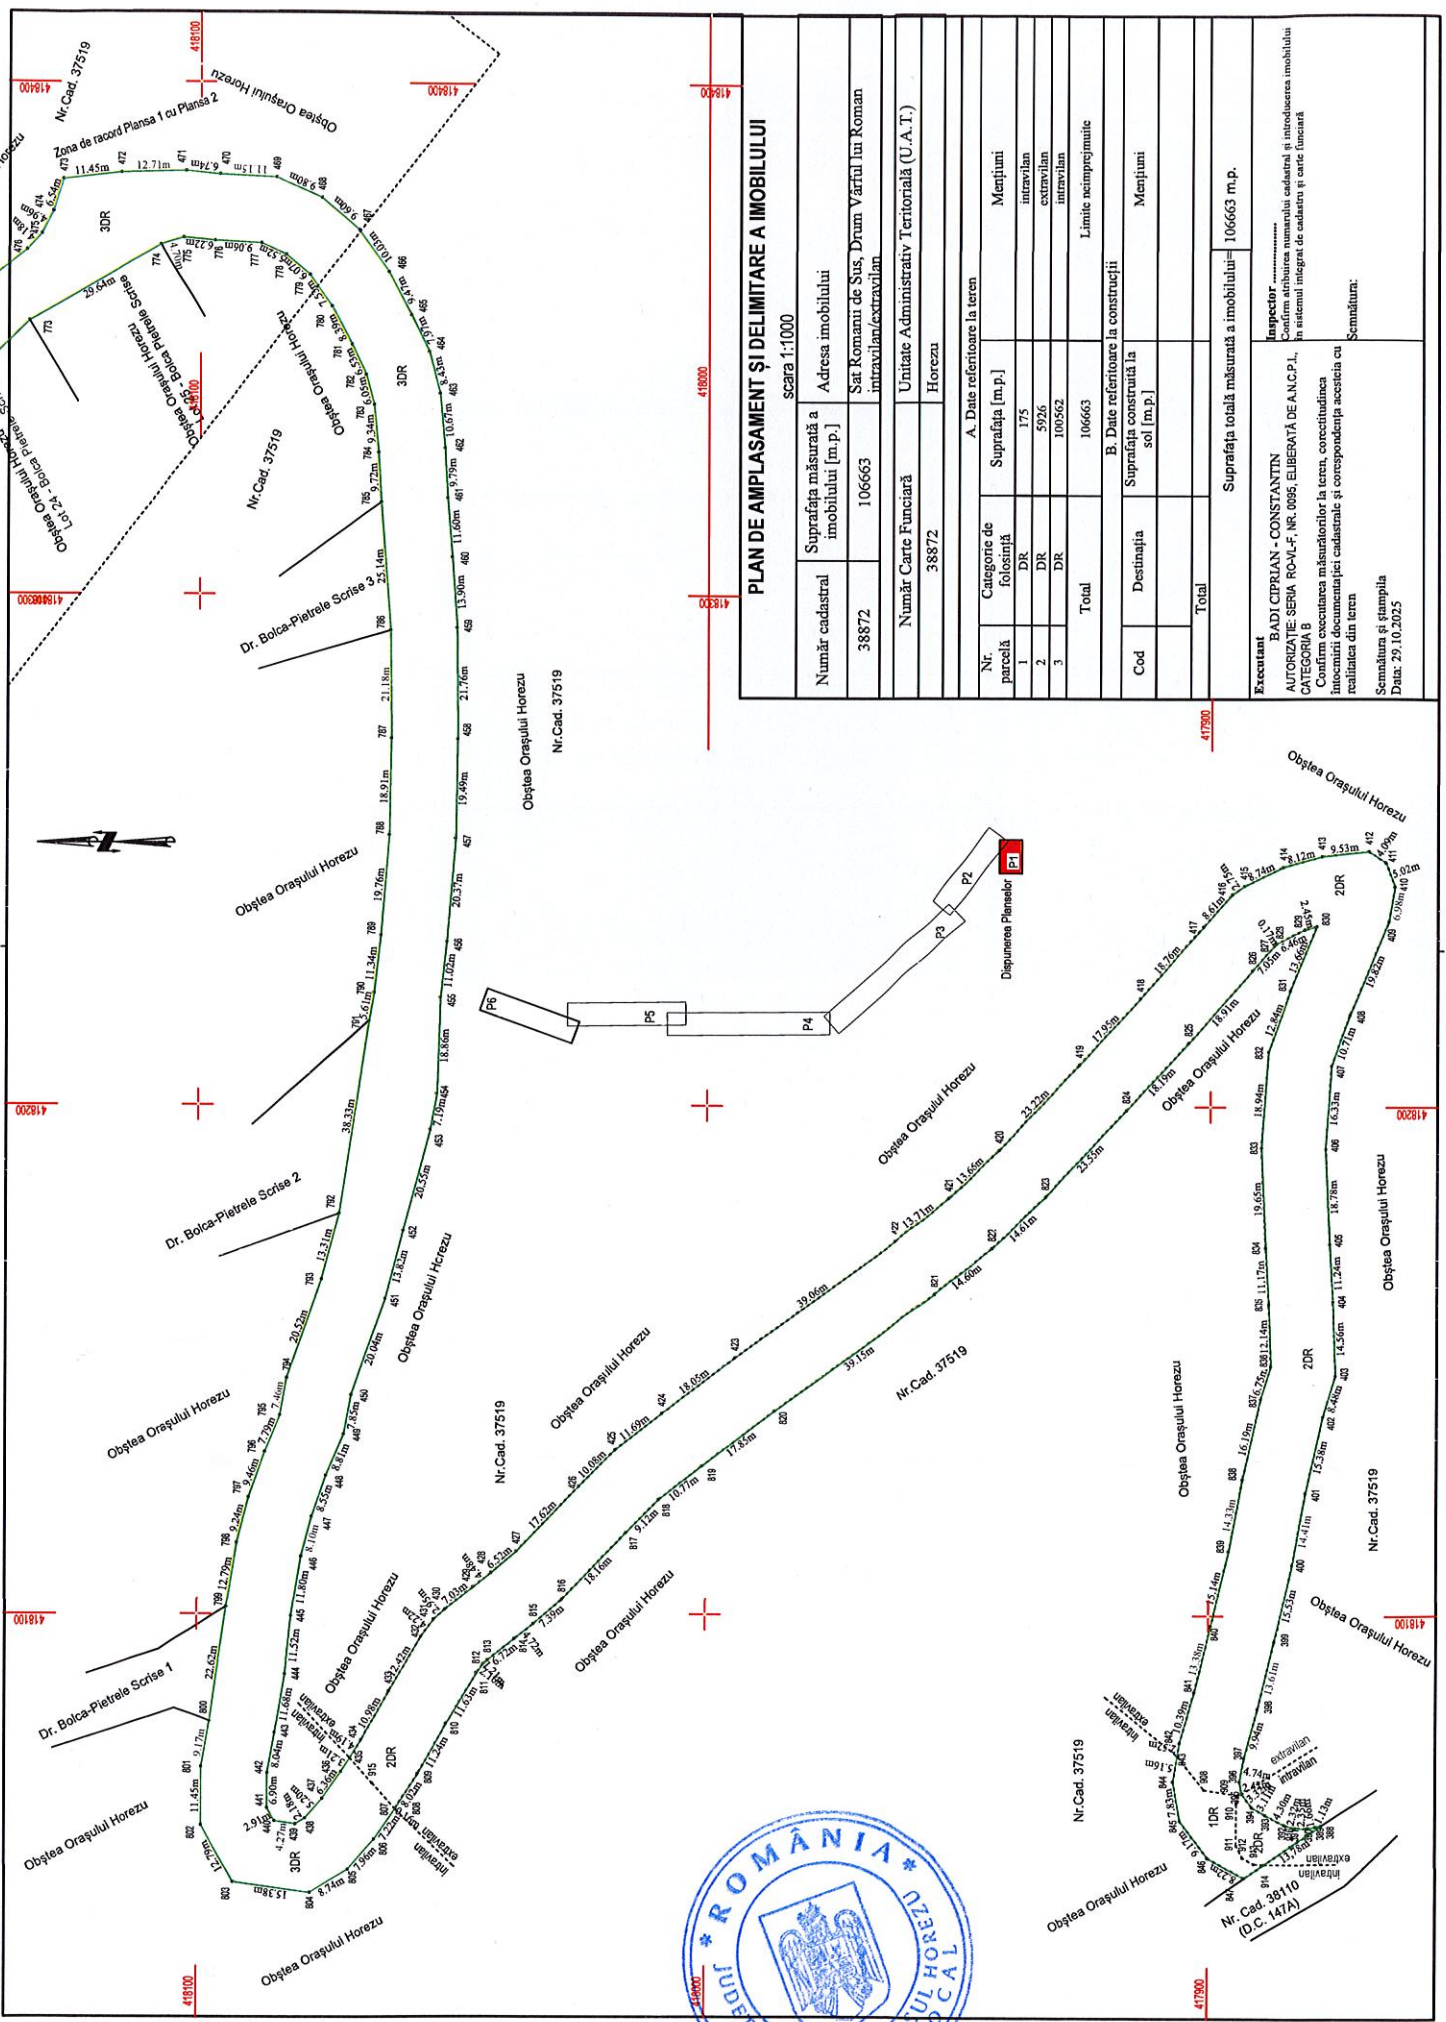

PLAN DE AMPLASAMENT ȘI DELIMITARE A IMOBILULUI
scara 1:1000

Număr cadastral	Suprafața măsurată a imobilului [m.p.]	Adresa imobilului	
38872	106663	Sat. Romani de Sus, Drum Vârful lui Roman intravilan/extravilan	
Număr Carte Funciară			
38872			
Unitate Administrativ Teritorială (U.A.T.)			
Horezu			
A. Date referitoare la teren			
Nr. parcelă	Categorie de folosință	Suprafața [m.p.]	Mențiuni
1	DR	175	intravilan
2	DR	5926	extravilan
3	DR	100562	intravilan
Total		106663	Limite neapropiate
B. Date referitoare la construcții			
Cod	Destinația	Suprafața construită la sol [m.p.]	Mențiuni
Total			
Suprafața totală măsurată a imobilului			106663 m.p.
Executant			BADI CIPRIAN - CONSTANTIN
Autorizație			SERIA RO-AL-F, NR. 0098, ELIBERATĂ DE A.N.C.P.L., CATEGORIA B
Conținut			Conținutul prezintă măsurătorile la teren, corectitudinea înocinuită documentației cadastrale și corespundența acesteia cu realitatea din teren
Semnătură și ștampilă			Scmădămă:
Data:			29.10.2025



