



CONSILIUL LOCAL AL ORAȘULUI HOREZU

ORAȘUL HOREZU - STAȚIUNE TURISTICĂ

Str. 1 Decembrie, nr. 7, Jud. Vâlcea - 245800

E-mail: primaria@orasul-horezu.ro Web: www.orasul-horezu.ro

Tel: 0250/860190 Fax: 0250/860481



PROIECT

HOTĂRÂREA NR.

Cu privire la: Aprobarea introducerii în domeniul public al orașului Horezu, județul Vâlcea a unui imobil cu destinația de drum situat în intravilanul și extravilanul unității administrativ-teritoriale orașul Horezu

Consiliul Local al Orașului Horezu, întrunit în ședința extraordinară din data de 03.12.2020 la care participă un număr de consilieri locali din numărul total de 15 în funcție;

Văzând că prin votul unanim domnul Niță Gheorghe a fost ales președinte de ședință;

Luând în dezbatere:

-Referatul nr.22149 din 02.12.2020 al cărui semnatar este Primarul orașului Horezu prin care propune introducerea în domeniul public al orașului Horezu, județul Vâlcea a imobilului cu suprafața totală de 2196 mp având destinația de drumur, situat în intravilanul și extravilanul localității;

-Raportul de specialitate nr.22108/26.11.2020 al compartimentului de resort;

-Proiectul de hotărâre inițiat și prezentat de Primarul orașului Horezu, Sărdărescu Nicolae cu privire la aprobarea introducerii în domeniul public al orașului Horezu, județul Vâlcea a unui imobil cu destinația de drum situat în intravilanul și extravilanul localității;

-Rapoartele de avizare ale comisiilor de specialitate ale Consiliului Local Horezu;

-Ținând seama de raportul de avizare pentru legalitate întocmit de secretarul general al unității administrativ-teritoriale, nr.22231/02.12.2020;

În conformitate cu prevederile art.2 și art.5 din Legea nr.18/1998 Legea fondului funciar, republicată, cu modificările și completările ulterioare; prevederile art.8 din Ordonanța nr.43/1997 privind regimul drumurilor, cu modificările și completările ulterioare; prevederile art.129 alin.2 lit.b) coroborat cu alin.4 lit.f), art.286 alin.1 și alin.4, respectiv Anexa nr.4 pct.1 din O.U.G 57/2019 – Codul Administrativ, cu modificările și completările ulterioare;

În temeiul prevederilor art.139 alin.3 lit.g) coroborat cu art.196 alin.1, lit.a) din O.U.G nr.57/2019 privind Codul Administrativ, cu modificările și completările ulterioare cu un număr de..... voturi pentru,voturi împotriva,abțineri, adoptă următoarea:

HOTĂRÂRE :

Art.1-Se aprobă introducerea în domeniul public al orașului Horezu a unui imobil având destinația de drum în suprafață totală de 2196 mp, situat în intravilanul și extravilanul UAT orașul Horezu, având datele de identificare înscrise în anexa la prezenta hotărâre întocmită în baza Planului de amplasament și delimitare a imobilului realizat de PFA Badi Ciprian-Constantin.

Art.2-Prezenta hotărâre va constitui actul administrativ pentru intabularea imobilelor, enumerate în anexă, în domeniul public al orașului Horezu cu destinația: drum vicinal.

Art.3-Cu ducerea la îndeplinire a prevederilor prezentei hotărâri se însărcinează arhitectul șef al unității administrativ teritoriale orașul Horezu.

Art.4-Prezenta se va afișa pe site-ul instituției și se va comunica prin grija secretarului general al UAT orașul Horezu la: Institutia Prefectului-Județul Vâlcea, Primarul orașului Horezu, județul Vâlcea.

Inițiator,
Primar
Sărdărescu Nicolae

Avizat pentru legalitate,
Secretar general
Boaghe Monica

Întocmit,
Cons.sperior
Orleanu Cristina Elena



CONSILIUL LOCAL AL ORAȘULUI HOREZU

ORAȘUL HOREZU - STAȚIUNE TURISTICĂ

Str. 1 Decembrie, nr. 7, Jud. Vâlcea - 245800

E-mail: primaria@orasul-horezu.ro Web: www.orasul-horezu.ro

Tel: 0250/860190 Fax: 0250/860481



Anexă la HCL nr..... din

Nr. crt.	Denumirea bunului	Elemente de identificare	Situația juridică actuală, Denumire act de proprietate sau acte doveditoare
1.	Drumul La Crăcană	Orașul Horezu, Sat Romanii de Jos, drum pietruit, L = 327 ml, l medie = 6,71 ml, S = 2196 mp din care 2068 mp fiind situați în intravilan și 128 mp fiind situați în extravilan, Vecini: N, V – proprietăți private (UAT Oraș Horezu), V – Str.Mănăstirii, E – Râul Bistricioara, S – UAT Tomșani	HCL.....2020



PRIMĂRIA ORAȘULUI HOREZU

ORAȘUL HOREZU - STAȚIUNE TURISTICĂ

Str. 1 Decembrie, nr. 7, Jud. Vâlcea - 245800

E-mail: primaria@orasul-horezu.ro Web: www.orasul-horezu.ro

Tel: 0250/860190 Fax: 0250/860481

"Împreună spre performanță!"



Sistem de management
al calității conform cu
SR EN ISO 9001:2015
CERTIFICAT Nr. 219 C
SR EN ISO 14001:2015
CERTIFICAT Nr.155 M

Nr. 22149/02.12.2020

Referat de aprobare

Având în vedere raportul compartimentului de resort nr.22108 din 26.11.2020 prin care se aduce la cunoștință că în urma verificărilor s-a constatat că drumul de acces către o proprietate a UAT Horezu nu este intabulat și nici inventariat în domeniul public.

Luând în calcul faptul că pe terenul de 1000 mp din acea zonă, UAT orașul Horezu va realiza Stația de Reglare Măsurare și Predare(SRMP), pentru obiectivul de investiții "Infiintare rețea inteligenta de distributie gaze natural in UAT Orasul Horezu, judetul Valcea" este necesar introducerea acestui drum în domeniul public. Ulterior introducerii în domeniul public aceste imobile vor fi intabulate și se va obține Carte Funciară.

Astfel s-a propus spre aprobare proiectul de hotărâre cu privire la *aprobarea introducerii în domeniul public al orașului Horezu, județul Vâlcea a unui imobil cu destinația de drum situat în intravilanul și extravilanul unității administrativ-teritoriale orașul Horezu.*

Primar,

Sărdărescu Nicolae



PRIMĂRIA ORAȘULUI HOREZU

ORAȘUL HOREZU - STAȚIUNE TURISTICĂ

Str. 1 Decembrie, nr. 7, Jud. Vâlcea - 245800

E-mail: primaria@orasul-horezu.ro Web: www.orasul-horezu.ro

Tel: 0250/860190 Fax: 0250/860481

"Împreună spre performanță!"



Sistem de management
al calității conform cu
SR EN ISO 9001:2015
CERTIFICAT Nr. 219 C
SR EN ISO 14001:2015
CERTIFICAT Nr.155 M

Nr. 22108 din 26.11.2020

Raport de specialitate

asupra proiectului de hotărâre privind aprobarea introducerii în domeniul public al orașului Horezu a unui imobil "Drum de hotar din Romanii de Jos"

Având în vedere că U.A.T. orașul Horezu, detine în domeniului public un imobil "Teren Stație de epurare Romanii de Jos" iar drumul de acces către acesta nu se regăsește în inventarul domeniului public se impune introducerea acestuia în acest inventar.

De asemenea precizăm ca imobilul "Teren Stație de epurare Romanii de Jos" în suprafața de 1000 mp, a fost pus la dispoziția SNTGN TRANSGAZ în vederea realizării Stației de Reglare Măsurare și Predare (SRMP), pentru obiectivul de investiții "Inițiere rețea inteligentă de distribuție gaze naturale în UAT Orasul Horezu, județul Valcea".

Având în vedere cele prezentate propunem spre analiză și aprobare Consiliului Local al orașului Horezu, proiectul de hotărâre cu privire la introducerea în inventarul domeniului public a imobilului "Drum de Hotar Romanii de Jos", conform documentație cadastrală întocmită de PFA Badi Ciprian Constantin care are următoarele caracteristici:

1. Drum de Hotar Romanii de Jos

L= 327 ml

l medie = 6,71 ml

S = 2068 mp fiind situată în intravilan

S = 128 mp fiind situată în extravilan

Suprafața totală = 2196 mp.

Vecini:

Nord – Mihalcea Constantin, Nicolaescu Ion

Sud – UAT comuna Tomsani

Est – Raul Bistricioara

Vest – Str. Mnastirii DJ 669


Se avizează favorabil acest proiect de hotărâre.

Intocmit,
Obada Ciortan Ionut.

PLAN DE AMPLASAMENT ȘI DELIMITARE A IMOBILULUI

scara 1:1000

Număr cadastral	Suprafața măsurată a imobilului [m.p.]	Adresa imobilului
	2196	sat Romanii de Jos, Drum de Hotar intravilan/extravilan
Număr Carte Funciară		Unitate Administrativ Teritorială (U.A.T.)
		Horezu

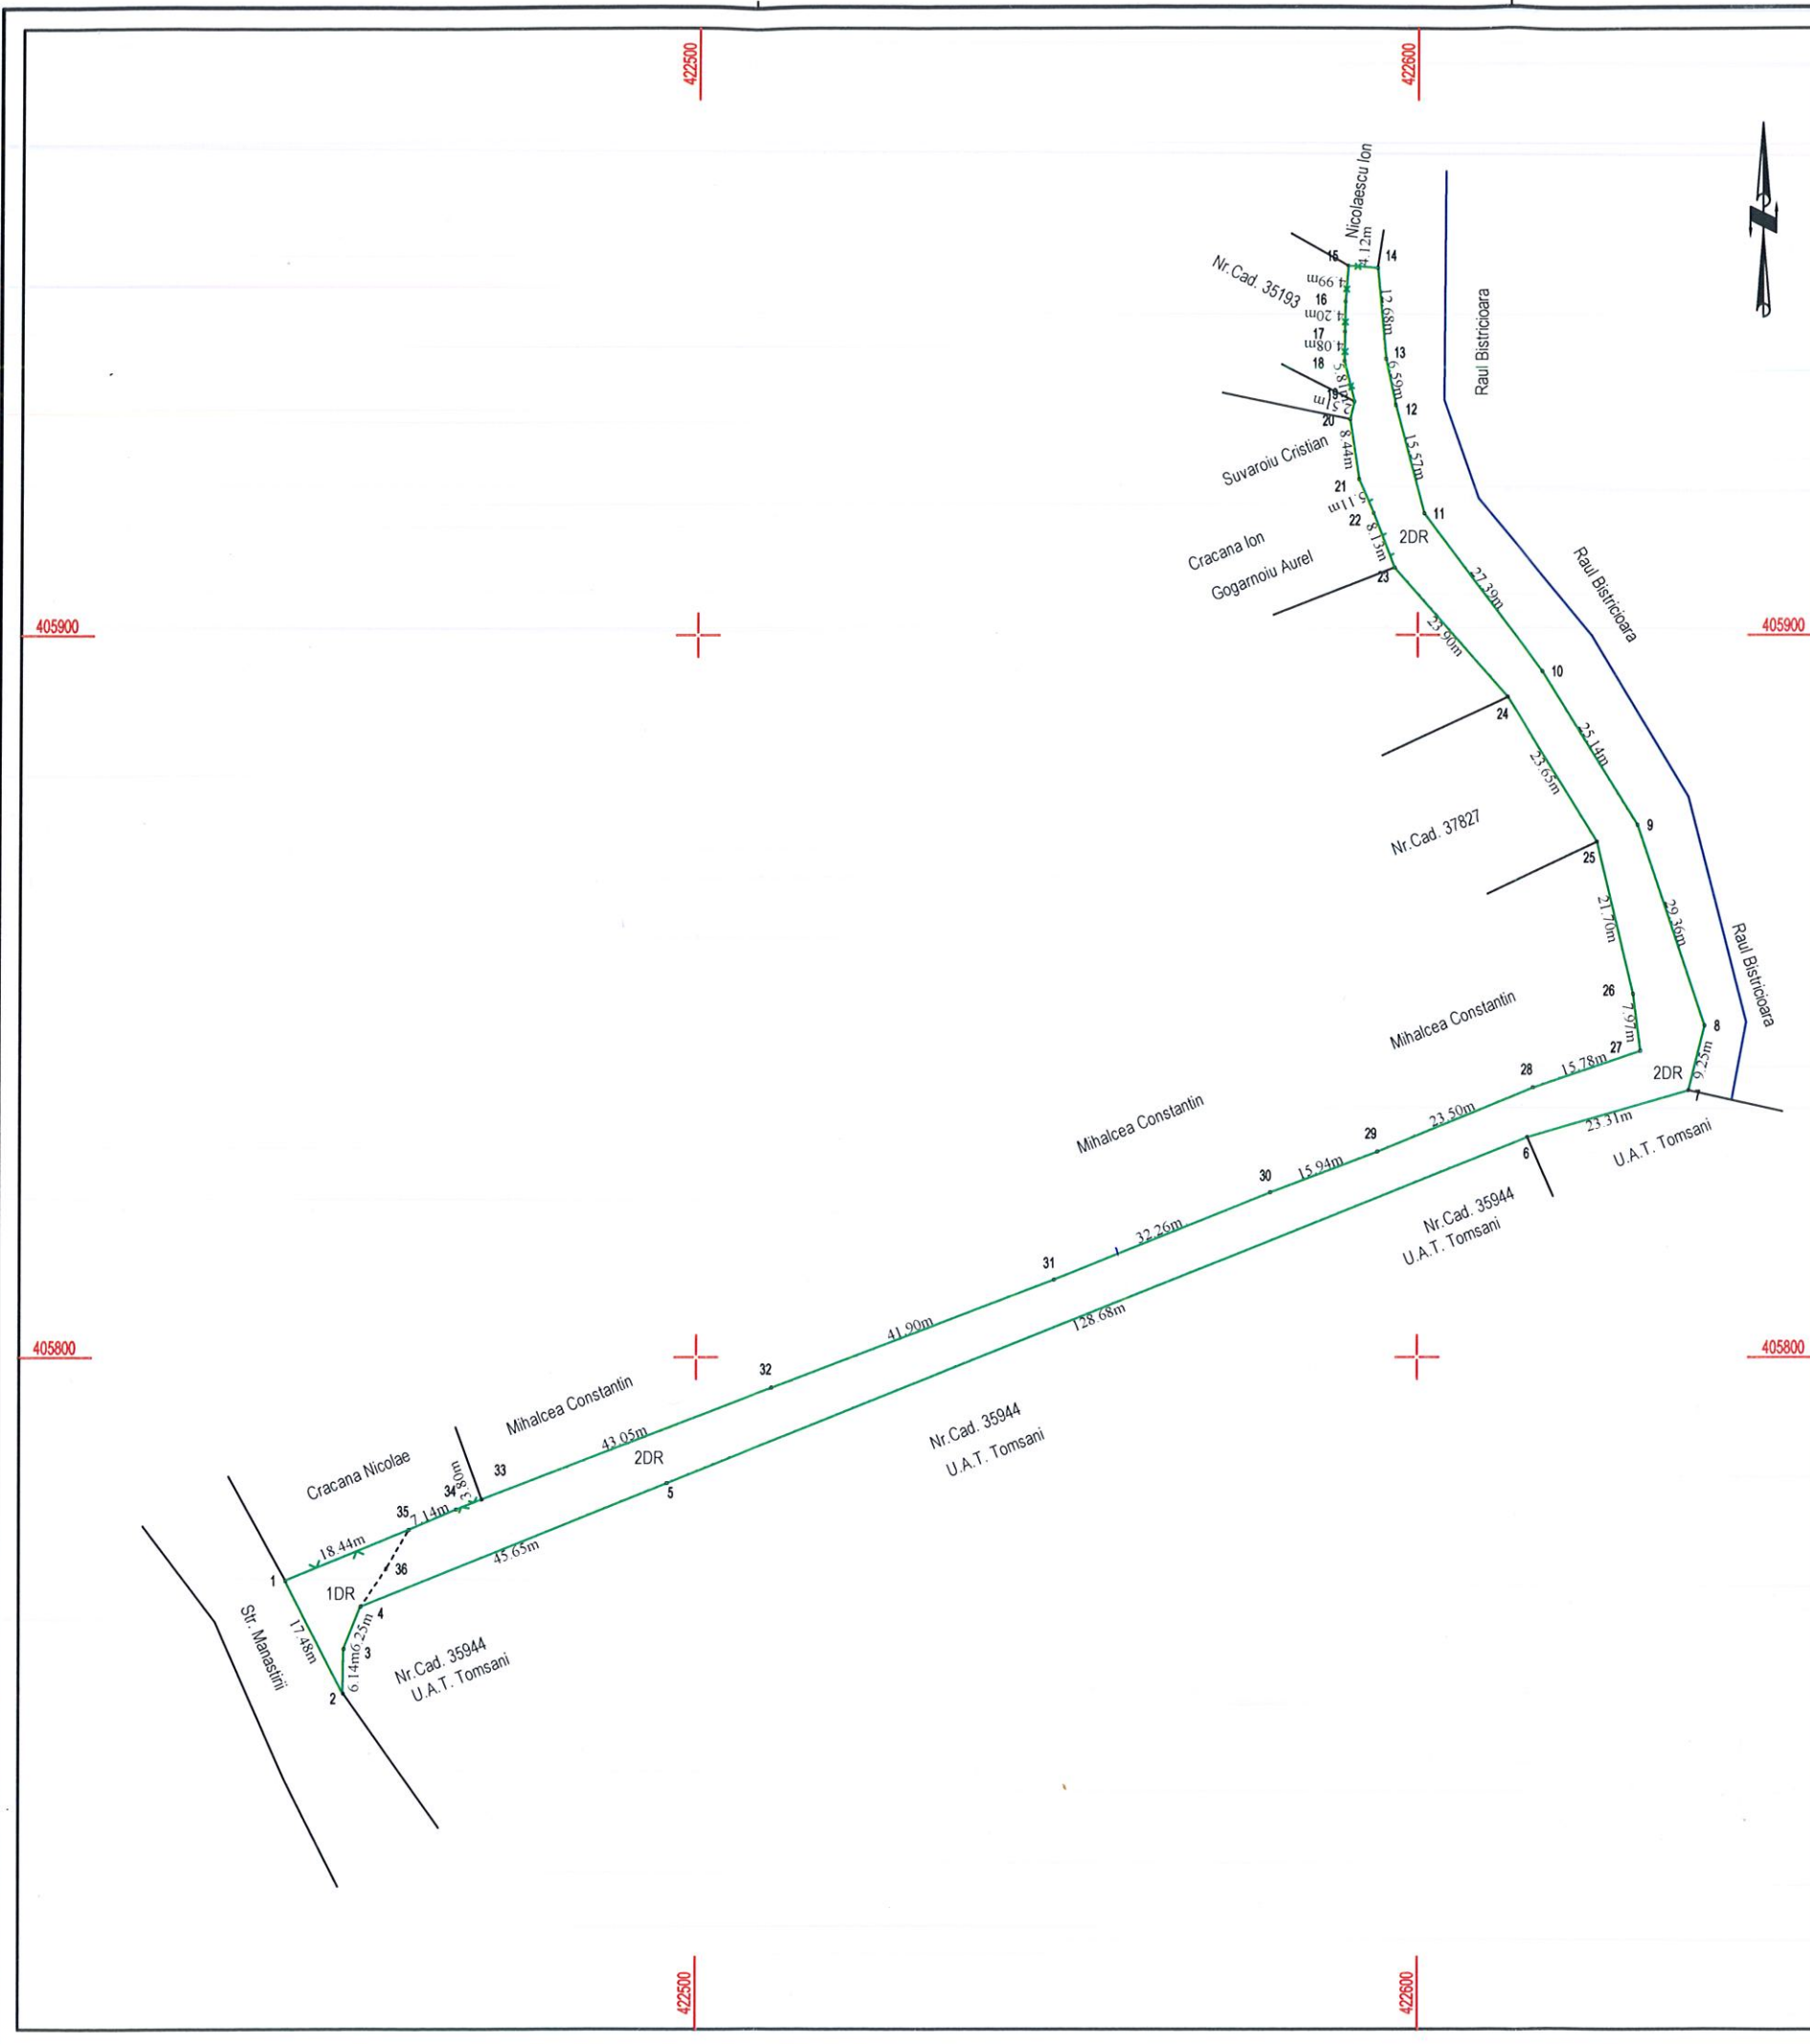

A. Date referitoare la teren

Nr. parcelă	Categorie de folosință	Suprafața [m.p.]	Mențiuni
1	DR	128	intravilan
2	DR	2068	extravilan
Total		2196	Drum cu lungimea de 327m și latimea medie de 6.71m Limita împrejmuita cu gard plasa intre punctele 33-34, 35-1, gard lemn intre 21-22-23, gard sarma intre 14-15-16-17-18-19-20, neimprejmuit in rest.

B. Date referitoare la construcții

Cod	Destinația	Suprafața construită la sol [m.p.]	Mențiuni
-			
Total			

Suprafața totală măsurată a imobilului= 2196 m.p.

Suprafața din act=

<p>Executant BADI CIPRIAN-CONSTANTIN AUTORIZAȚIE SERIA RO-VL-F, NR. 0095, ELIBERATĂ DE A.N.C.P.I., CATEGORIA B Confirm executarea măsurătorilor în teren, corectitudinea întocmirii documentației cadastrale și corespondența acestuia cu realitatea din teren Semnătura și ștampila Data: 27.11.2020</p>	<p>Inspector Confirm introducerea imobilului în baza de date integrată și atribuirea numărului cadastral Semnătura și parafa Data: Ștampila BCPI</p>
---	---